

2022年9月
竣工!!

相模原南橋本 ロジスティクスセンター 内覧会開催

2022年9月21日(水)・22日(木) (2日間)

各日10:00、11:00、13:00、14:00、15:00、16:00の計6回
所要時間1時間程度

同じ回は最大2社まで(2社の場合は同時に2社案内させていただきます)



お問い合わせ窓口

ジョーンズラングラサル株式会社 ロジスティクス&インダストリアルリーシング事業部

林

080-4154-8557

toshiya.hayashi@ap.jll.com

溝口

080-7002-2972

genichiro.mizoguchi@ap.jll.com


物件概要

所在地	神奈川県相模原市中央区 南橋本三丁目35番5 外(地番)
アクセス	圏央道「相模原愛川」ICより約 8.0km JR相模線「南橋本」駅より約 0.3km
用途地域	工業専用地域
敷地面積	11,246㎡ (3,402坪)
延床面積	22,566㎡ (6,826坪)
構造・規模	S造/耐震/地上4階建、BOX型


4F	倉庫・共用部	4,432㎡	
3F	倉庫・共用部	5,385㎡	
2F	事務所 118㎡	倉庫・共用部 6,370㎡	事務所 118㎡
1F	事務所 117㎡	倉庫・共用部・パース 5,911㎡	事務所 117㎡
合計貸床面積		22,566㎡ (約6,826坪)	

募集区画


1階 平面図

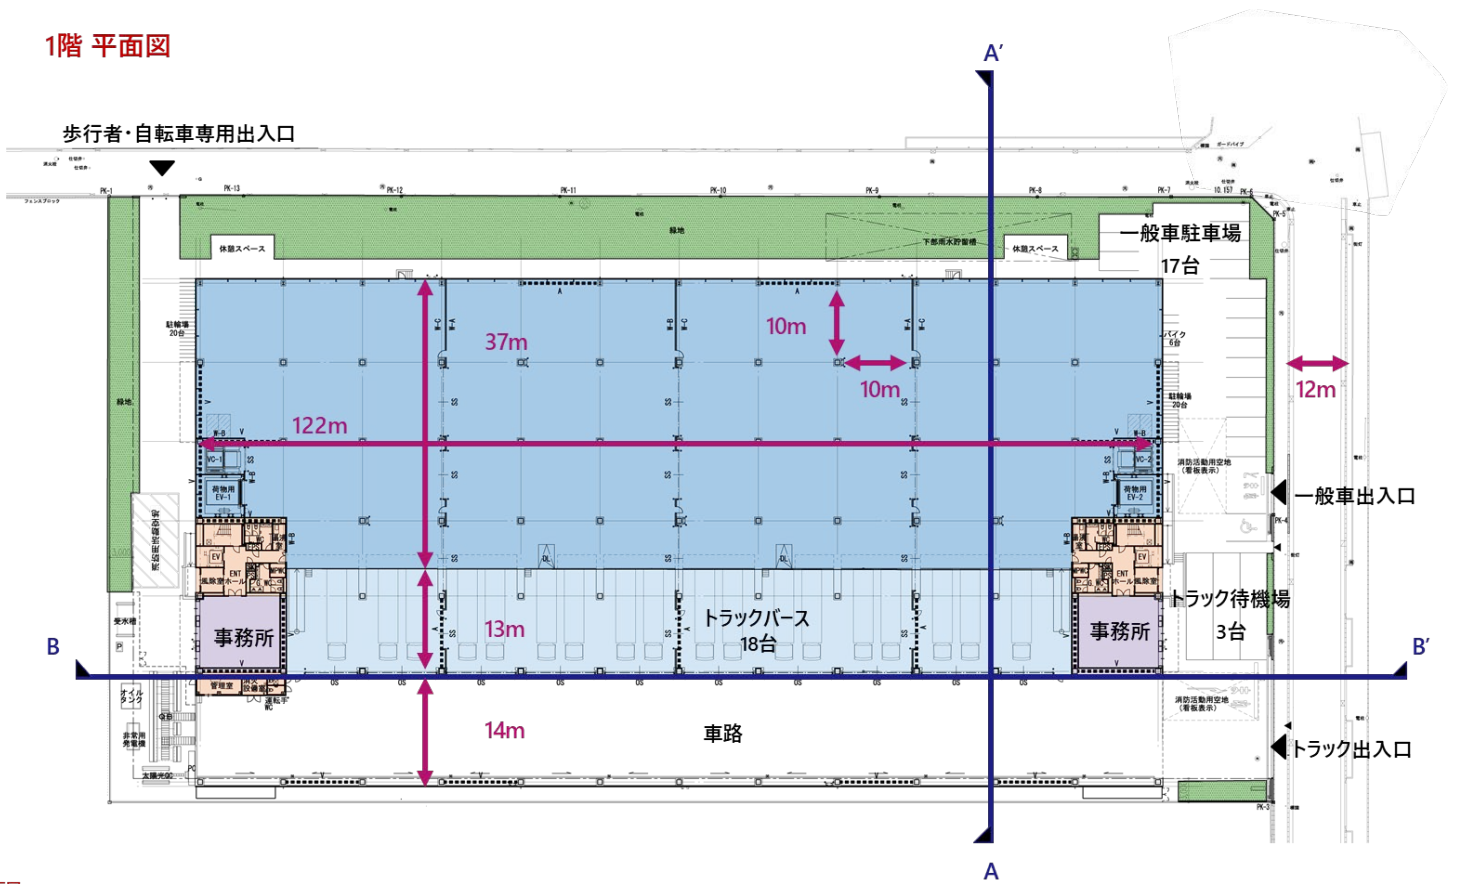


2階 平面図

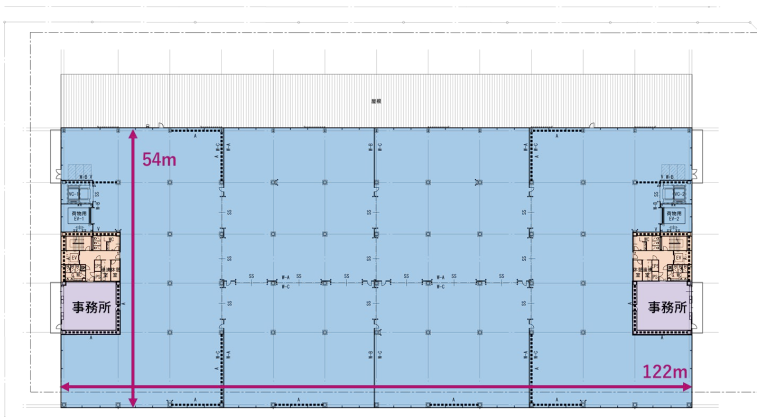

3階 平面図

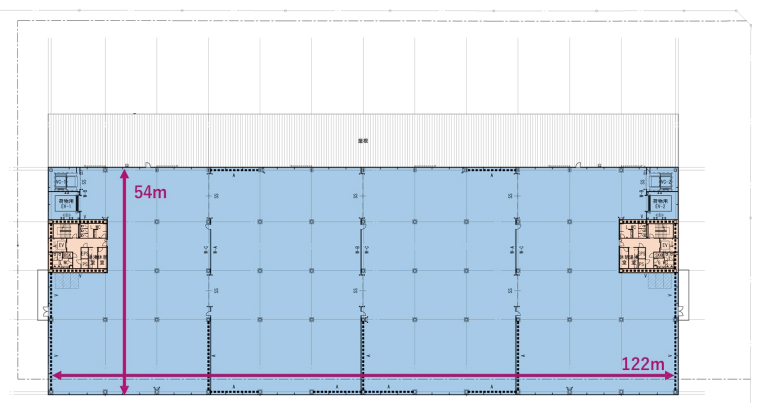


4階 平面図

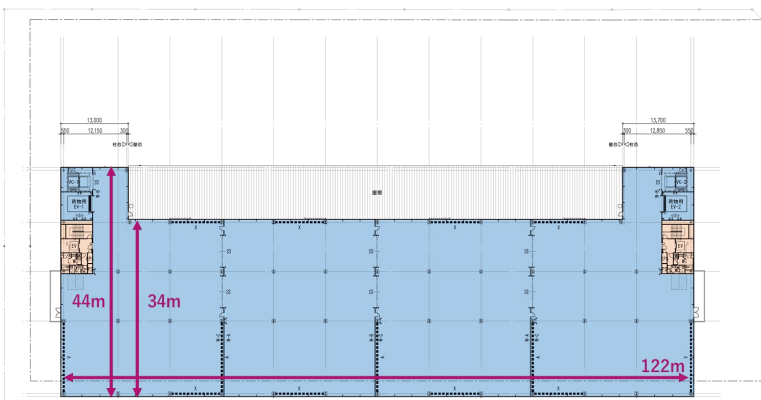

断面図

A-A' 断面

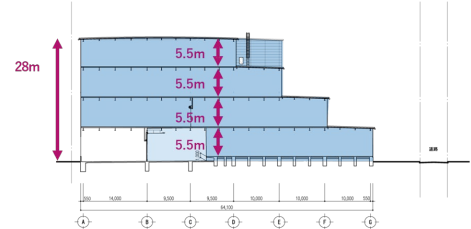

B-B' 断面

